




Commune de Maclas
104 Place Louis Gay
42 520 Maclas

Département de la Loire
Commune de Maclas

AMENAGEMENT DE LA PLACE LOUIS GAY

PLAN DES PRESTATIONS

Echelle :	Date :	Établi par :	Phase
1/150	28/08/2018	L. DRIOT	EXE
Indice	Date	Objet	
A	28-08-18	Création de plan	

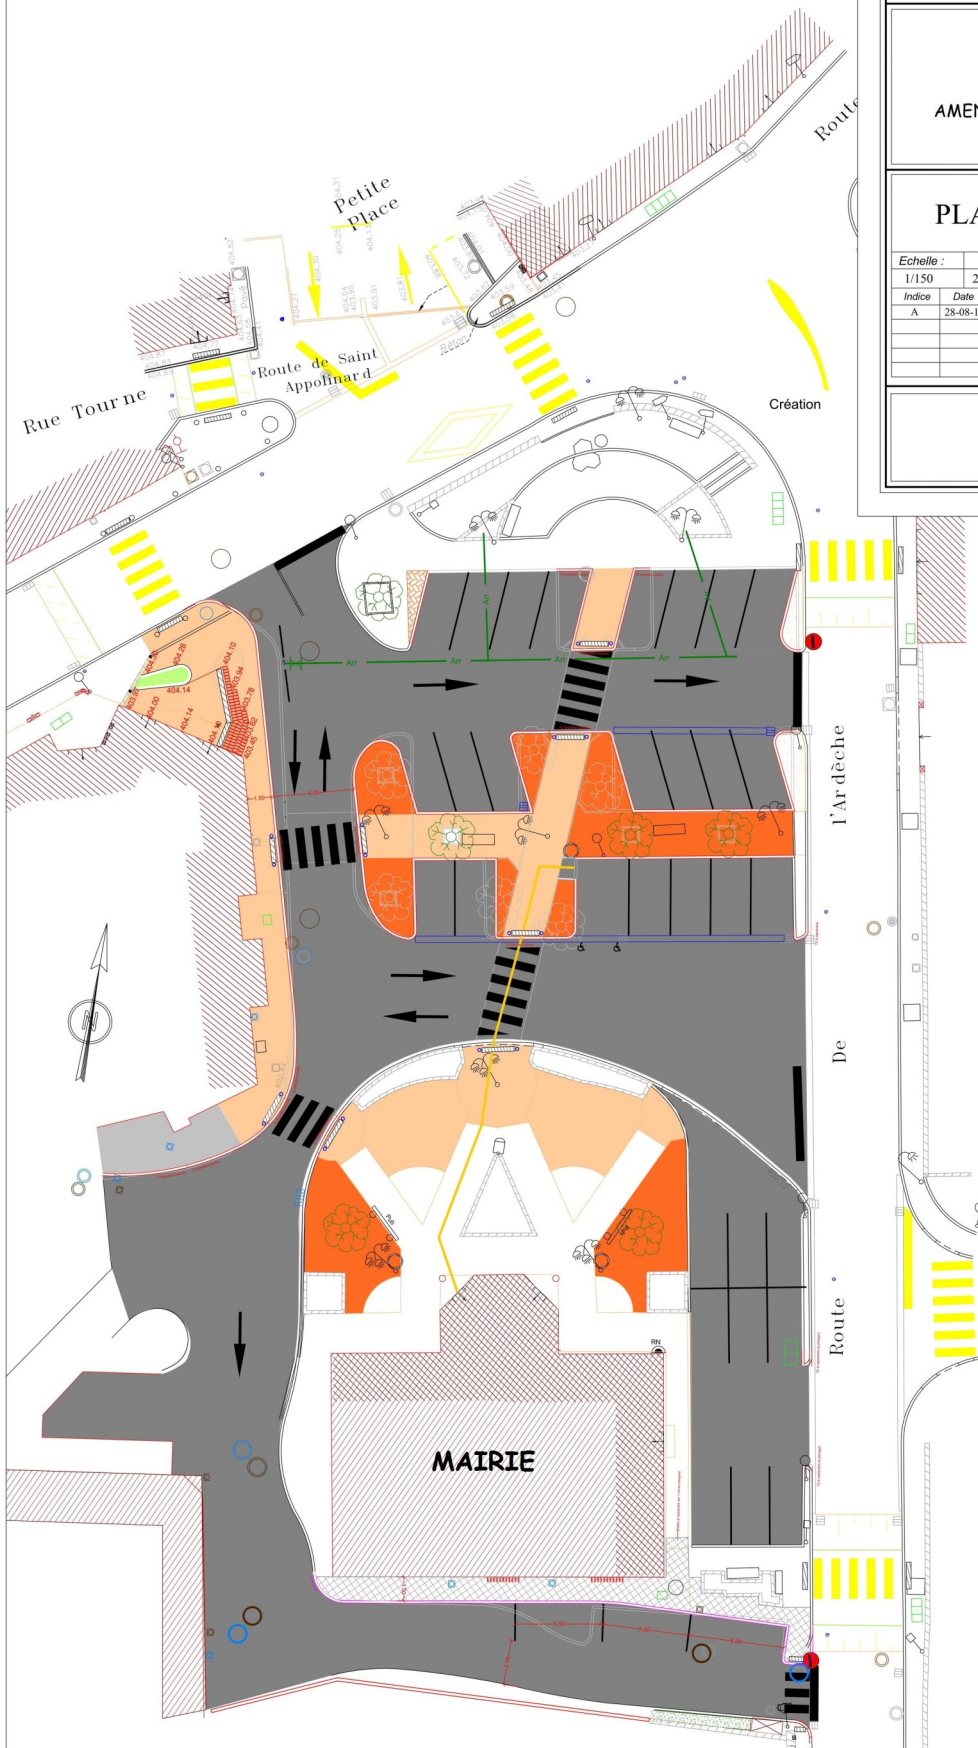

LEGENDE

BORDURES ET CANIVEAUX

- Bordure Béton Type T2 parement basalte
- Bloc marche en béton
- Bordure Béton Type T2 sobriété
- Caniveau CC1 / CS1

REVETEMENT

- Voirie en enrobés noir
- Pavés autobloquants
- Béton désactivé
- Trottoir en dalle Sobriété
- Trottoir en enrobé
- Trottoir béton
- Reprise du stabilisé
- Espaces verts
- Bande d'aide à l'Orientation
- Bande d'éveil à la vigilance
- Potelet

ARROSAGE

- Réseau arrosage
- Robinet-Vanne

RESEAU EP:

- Canalisation PVC SN8 DN200
- Grille