DEPARTEMENT DE LA LOIRE

COMMUNE DE MACLAS

PLAN DE CLASSEMENT DES VOIES COMMUNALES

Planche 2/2

Echelle 1/2500

Approuvé par délibération du conseil municipal du .....

- Route départementale
- Voie communale à caractère de chemin
- Voie communale à caractère de rue
- Voie communale à caractère de place publique

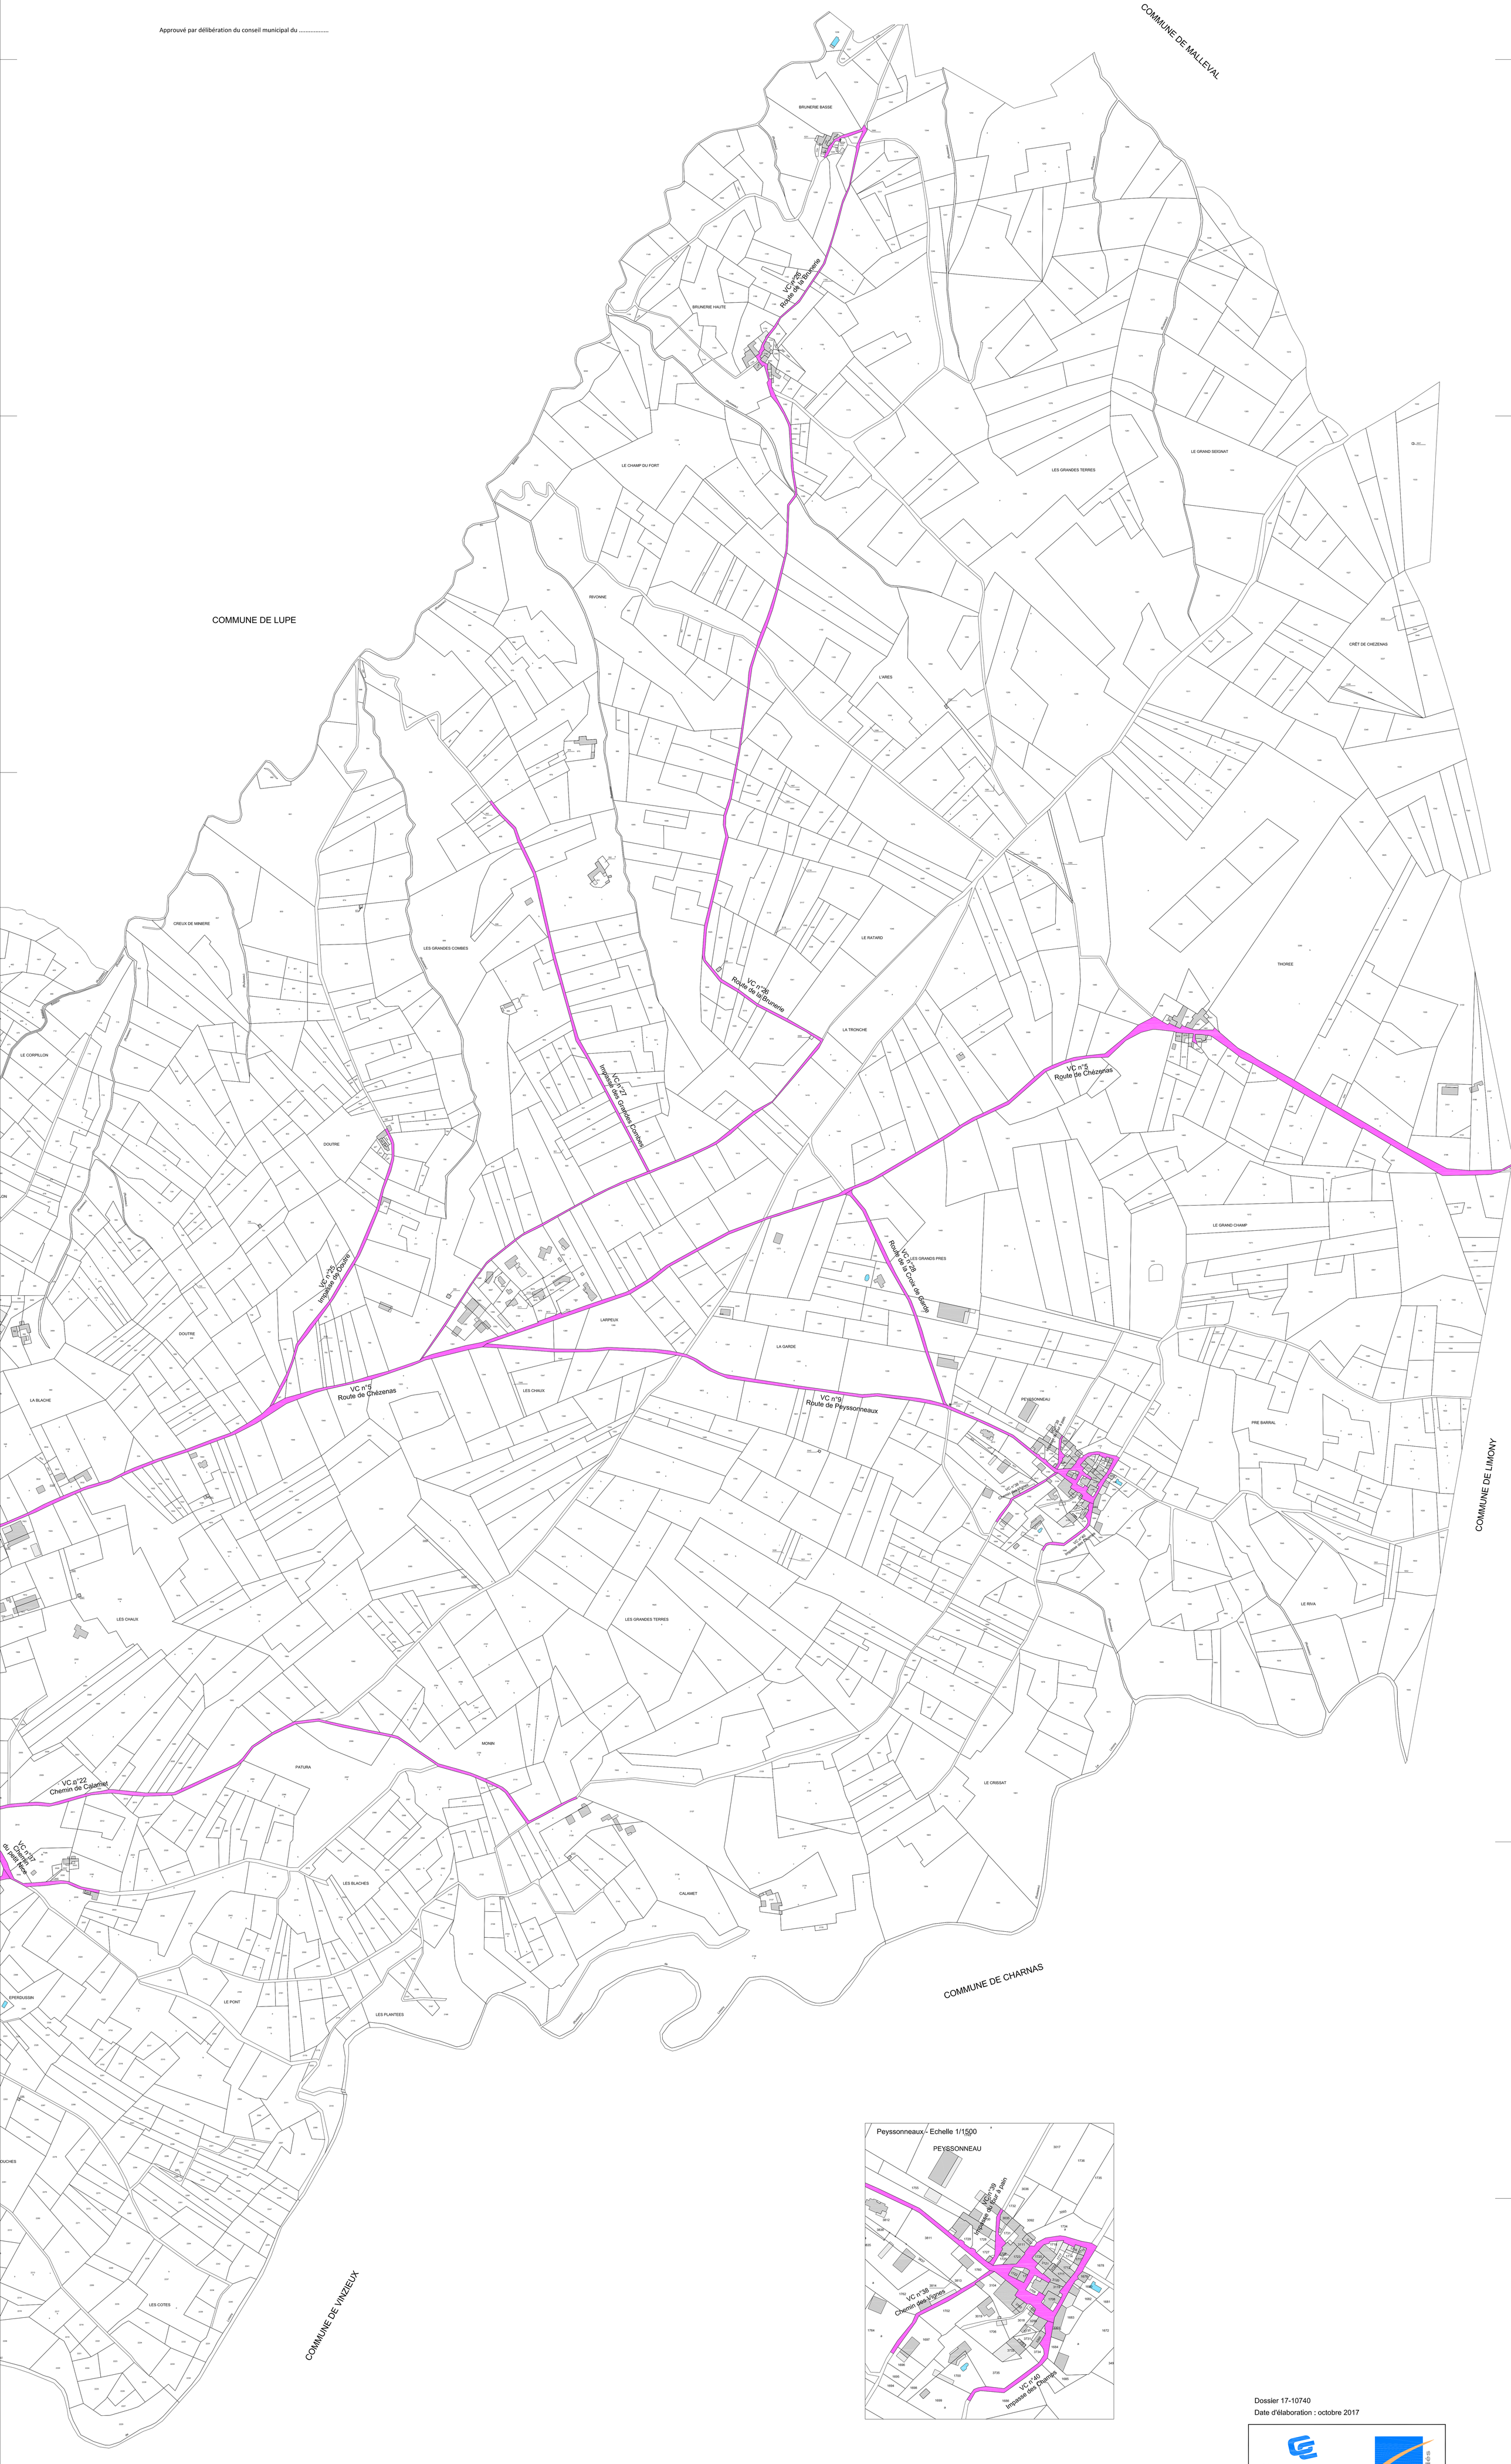

Peyssonneaux - Echelle 1/1500

Dossier 17-10740

Date d'élaboration : octobre 2017

Géomètres Experts
Urbanisme - Bureau d'études vrd
Immeuble Le Forum - 1, rue Jacquard
42160 ANDREZIEUX-BOUTHEON
tél. 04 77 55 04 10 - fax 04 77 36 64 42
e-mail : julien.geometre@wanadoo.fr

JULIEN et associés